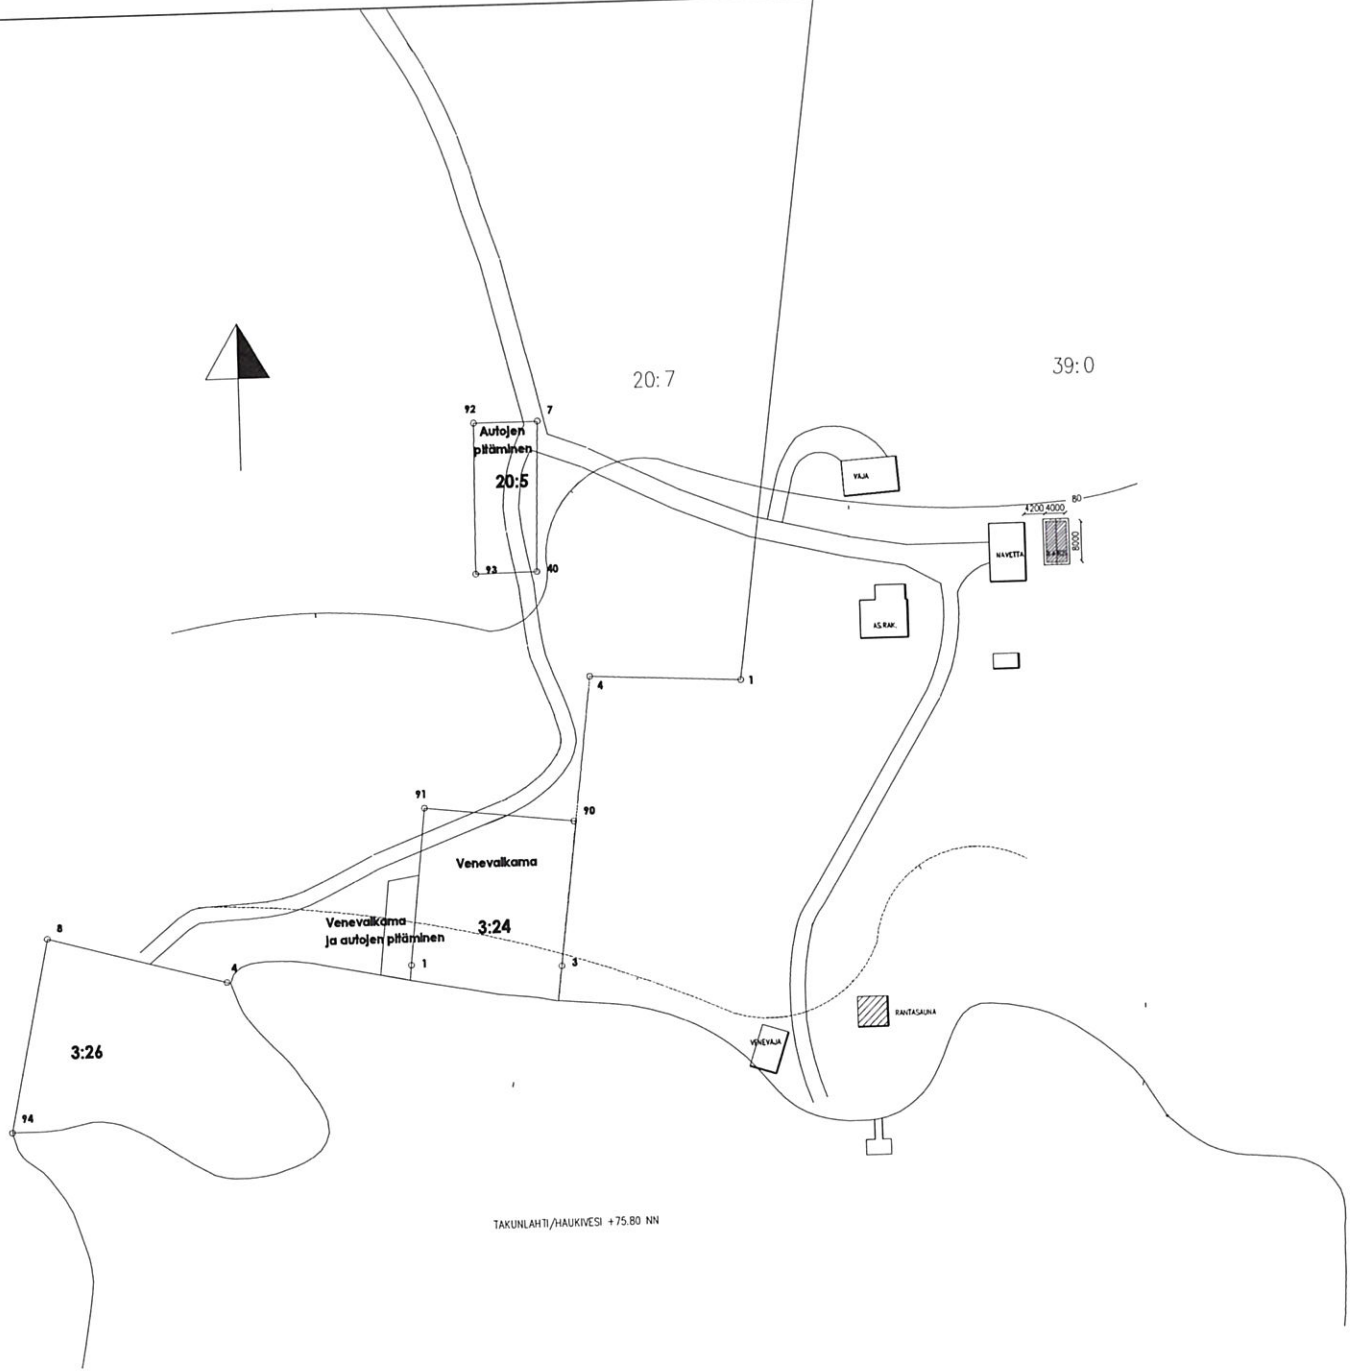

05.07.2019
LP-915-2018-00298
Varkaus - Rakennusvalvonta
Rakennustarkastaja
Pekka Kaatrasalo
www.lupapiste.fi

TUNN.	LUKUM.	MUUTOS		NIMIM.	PVM

Kaupunginosa: KANGASLAMPI	Korttelinro: TYYNELÄ	Tonttinro: 39:0
Rakennustunnuksen: UUDISRAKENNUS		
Rakennuspaikan: [redacted] TAKUNLAHDENTIE 77 79480 KANGASLAMPI		
SUUNNITTELU ARKRAK PEKKALANTIE 3 a 11120 RIIHIMÄKI	info@arkrak.fi 044-5594841	
Päivä, suunnittelija, nimen selvennys ja koulutus: 30.3.2019 RISTO RUHKONEN RA/RI		

Viranomaisten merkintöjä

Piirustuksen sisältö: PÄÄPIRUSTUS

Piirustuksen sisältö: ASEMA

Mittakaava: 1:500

Suunnitelmalle, työnumero ja piirustuksen numero: Muutos

ARK /1

Yhteysherkkä: Tiedosto