




Kiinteistötunnus: 305-428-5-1
 Nimi: VIERIMAA
 Rekisteriyksikkölaji: Tila
 Kunta: Kuusamo (305)
 Paltojen lukumäärä: 5


Rekisteriyksikön alueella on asemakaava ja yleiskaava.

Tulostettu kiinteistötietojärjestelmästä 13.2.2024.

Kiinteistörekisterin tiedoissa voi olla puutteita ja epätarkkuuksia. Rekisteriyksikön tarkka alueellinen ulottuvuus selviää toimitusasiakirjoista ja maastosta. Rekisteritiedoista katso tarkemmin www.maanmittauslaitos.fi/rekisteritiedot.

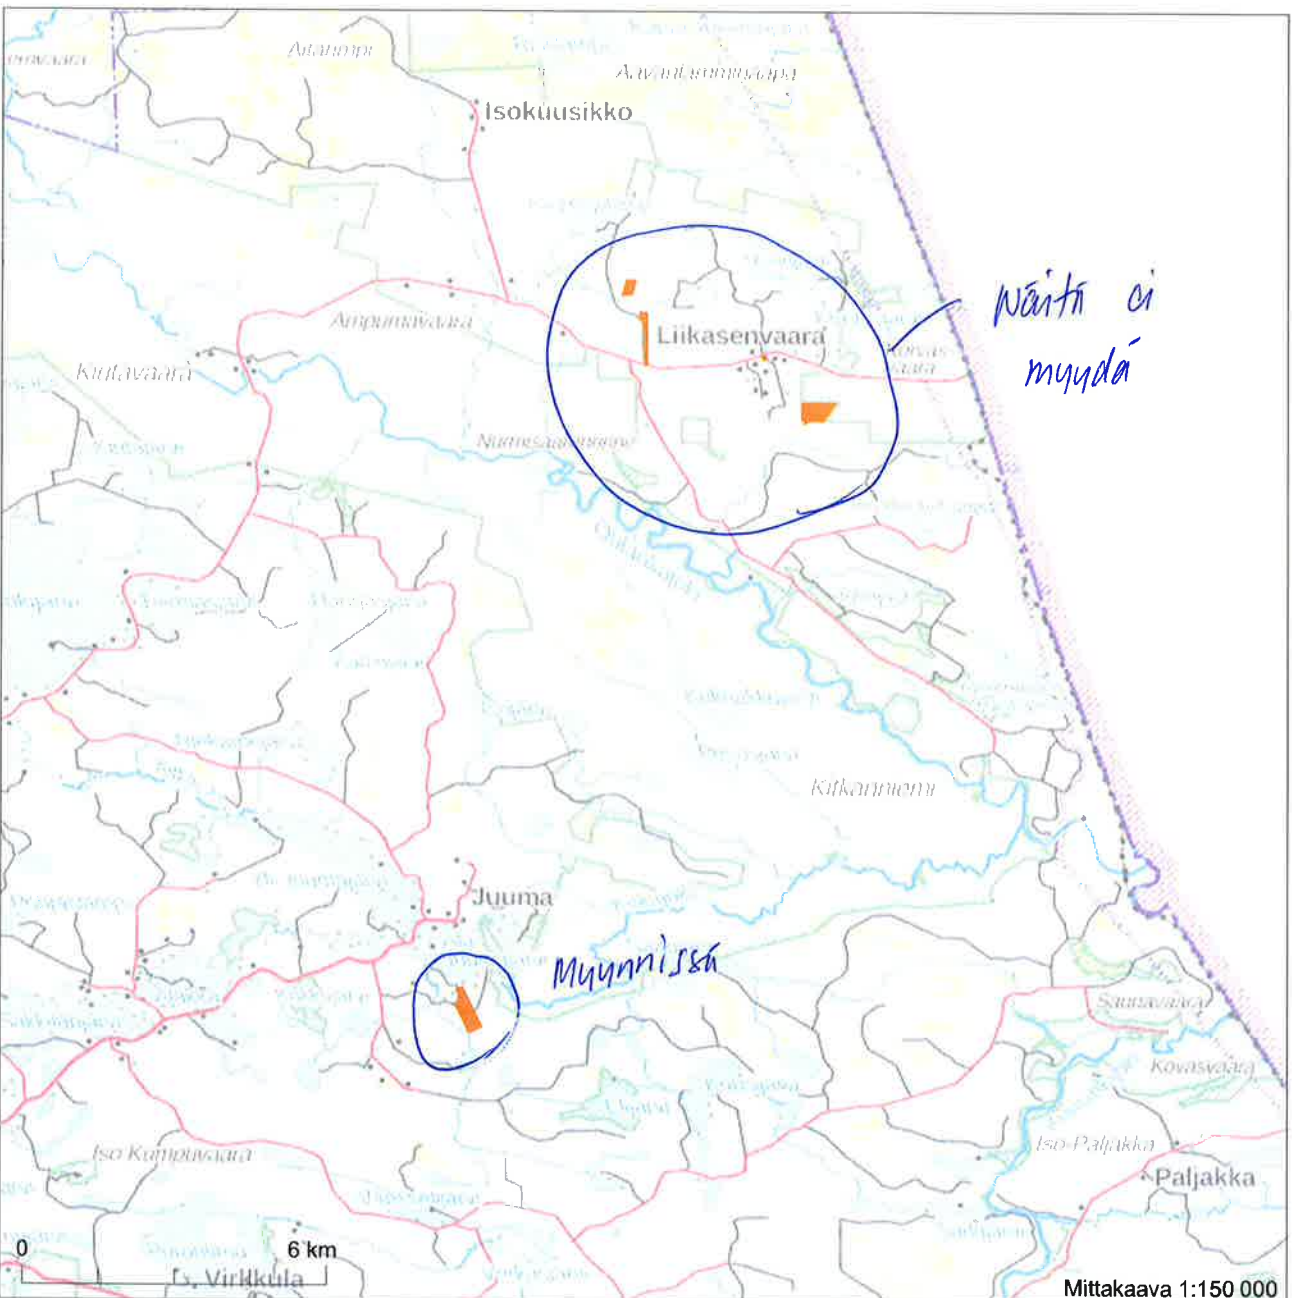

7370061

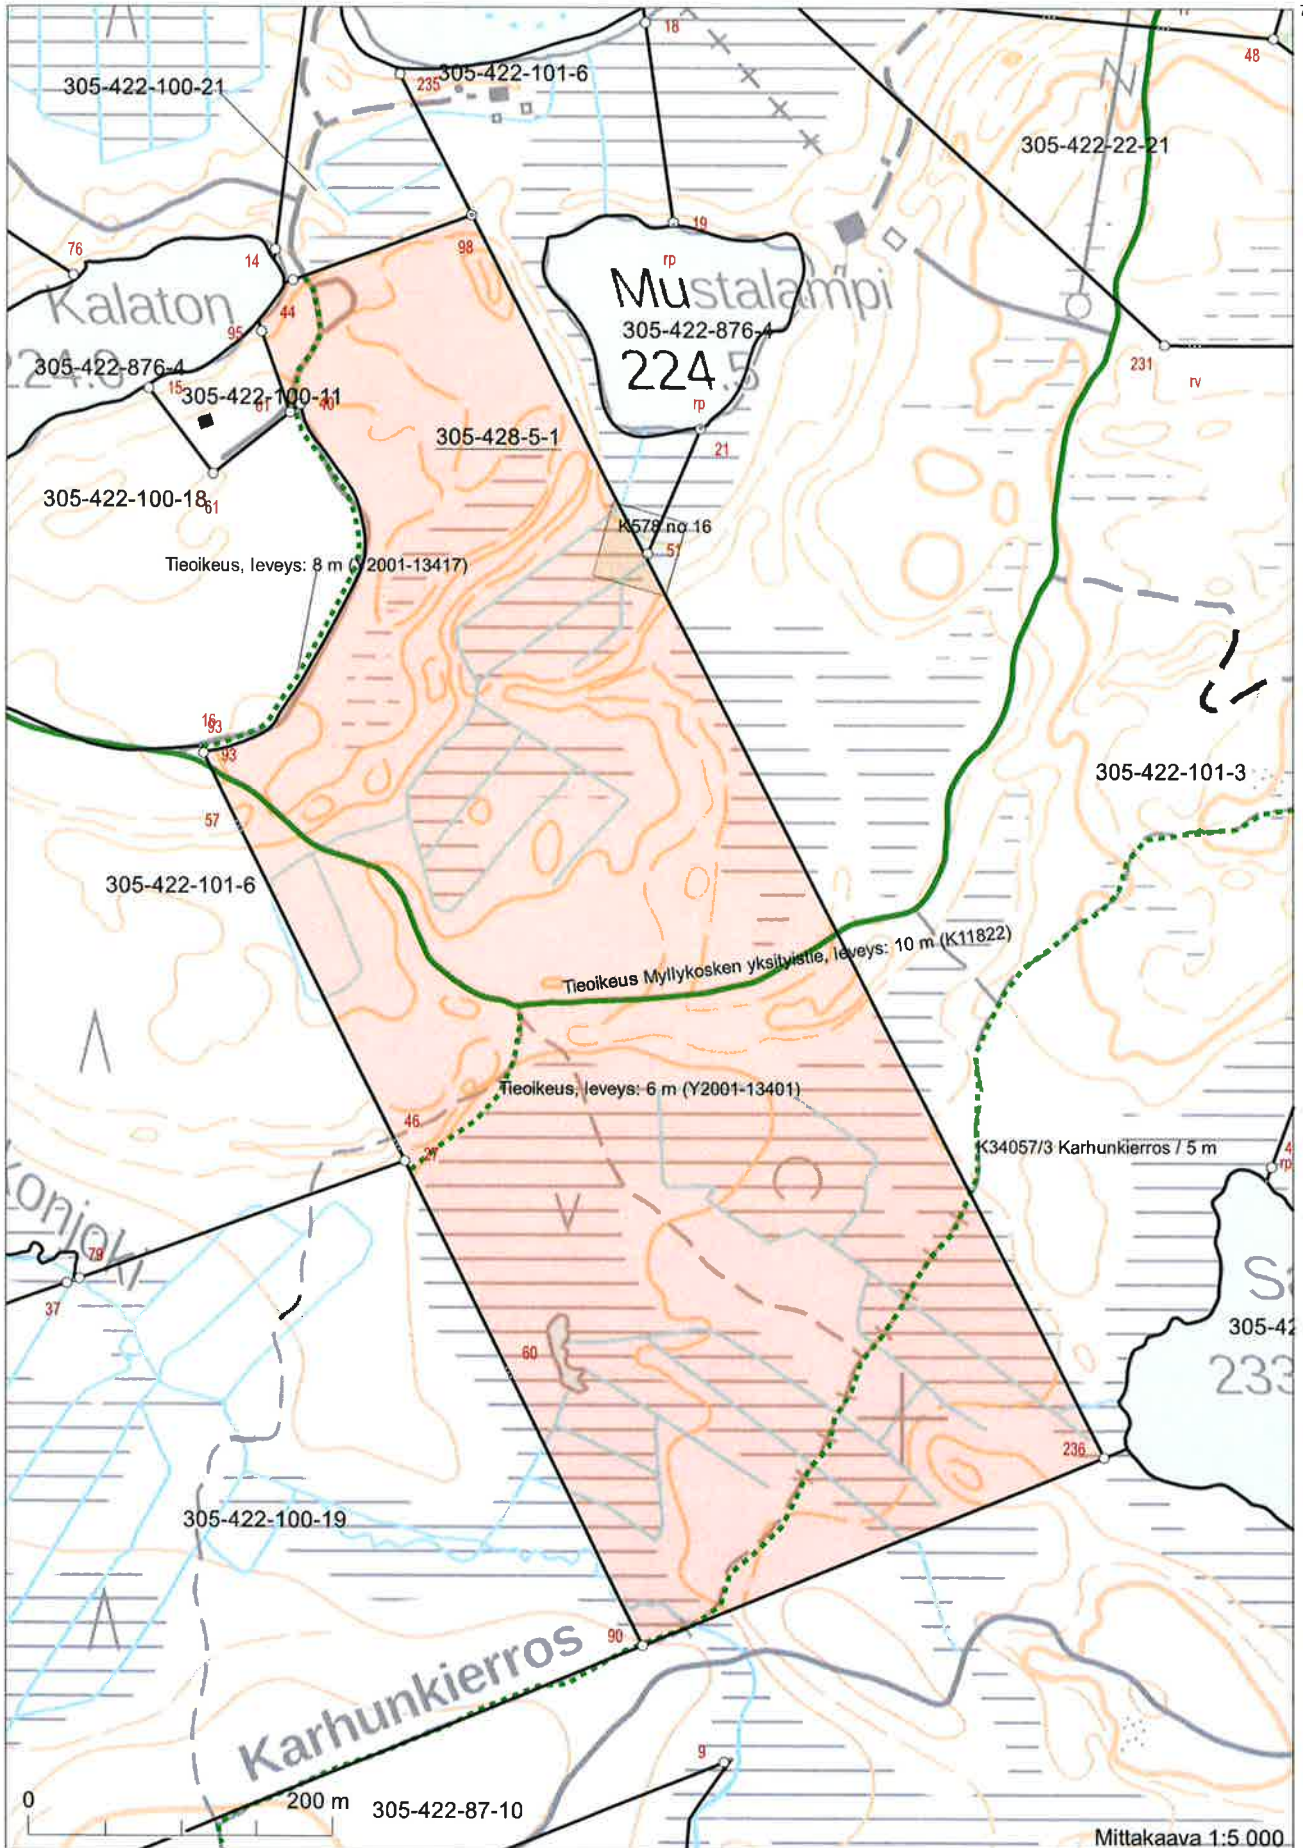

Mittakaava 1:5 000

Koordinaatisto: ETRS-TM35FIN
 Taustakartta on viitteellinen.

607411

7349713

608261