

Arajoki

1:10000

Kiinteistö: PIELINIEMI 742-401-20-18



Koordinaatisto


ETRS-TM35FIN

Keskipiste

(548714, 7475608)

Tulostettu

21.11.2025

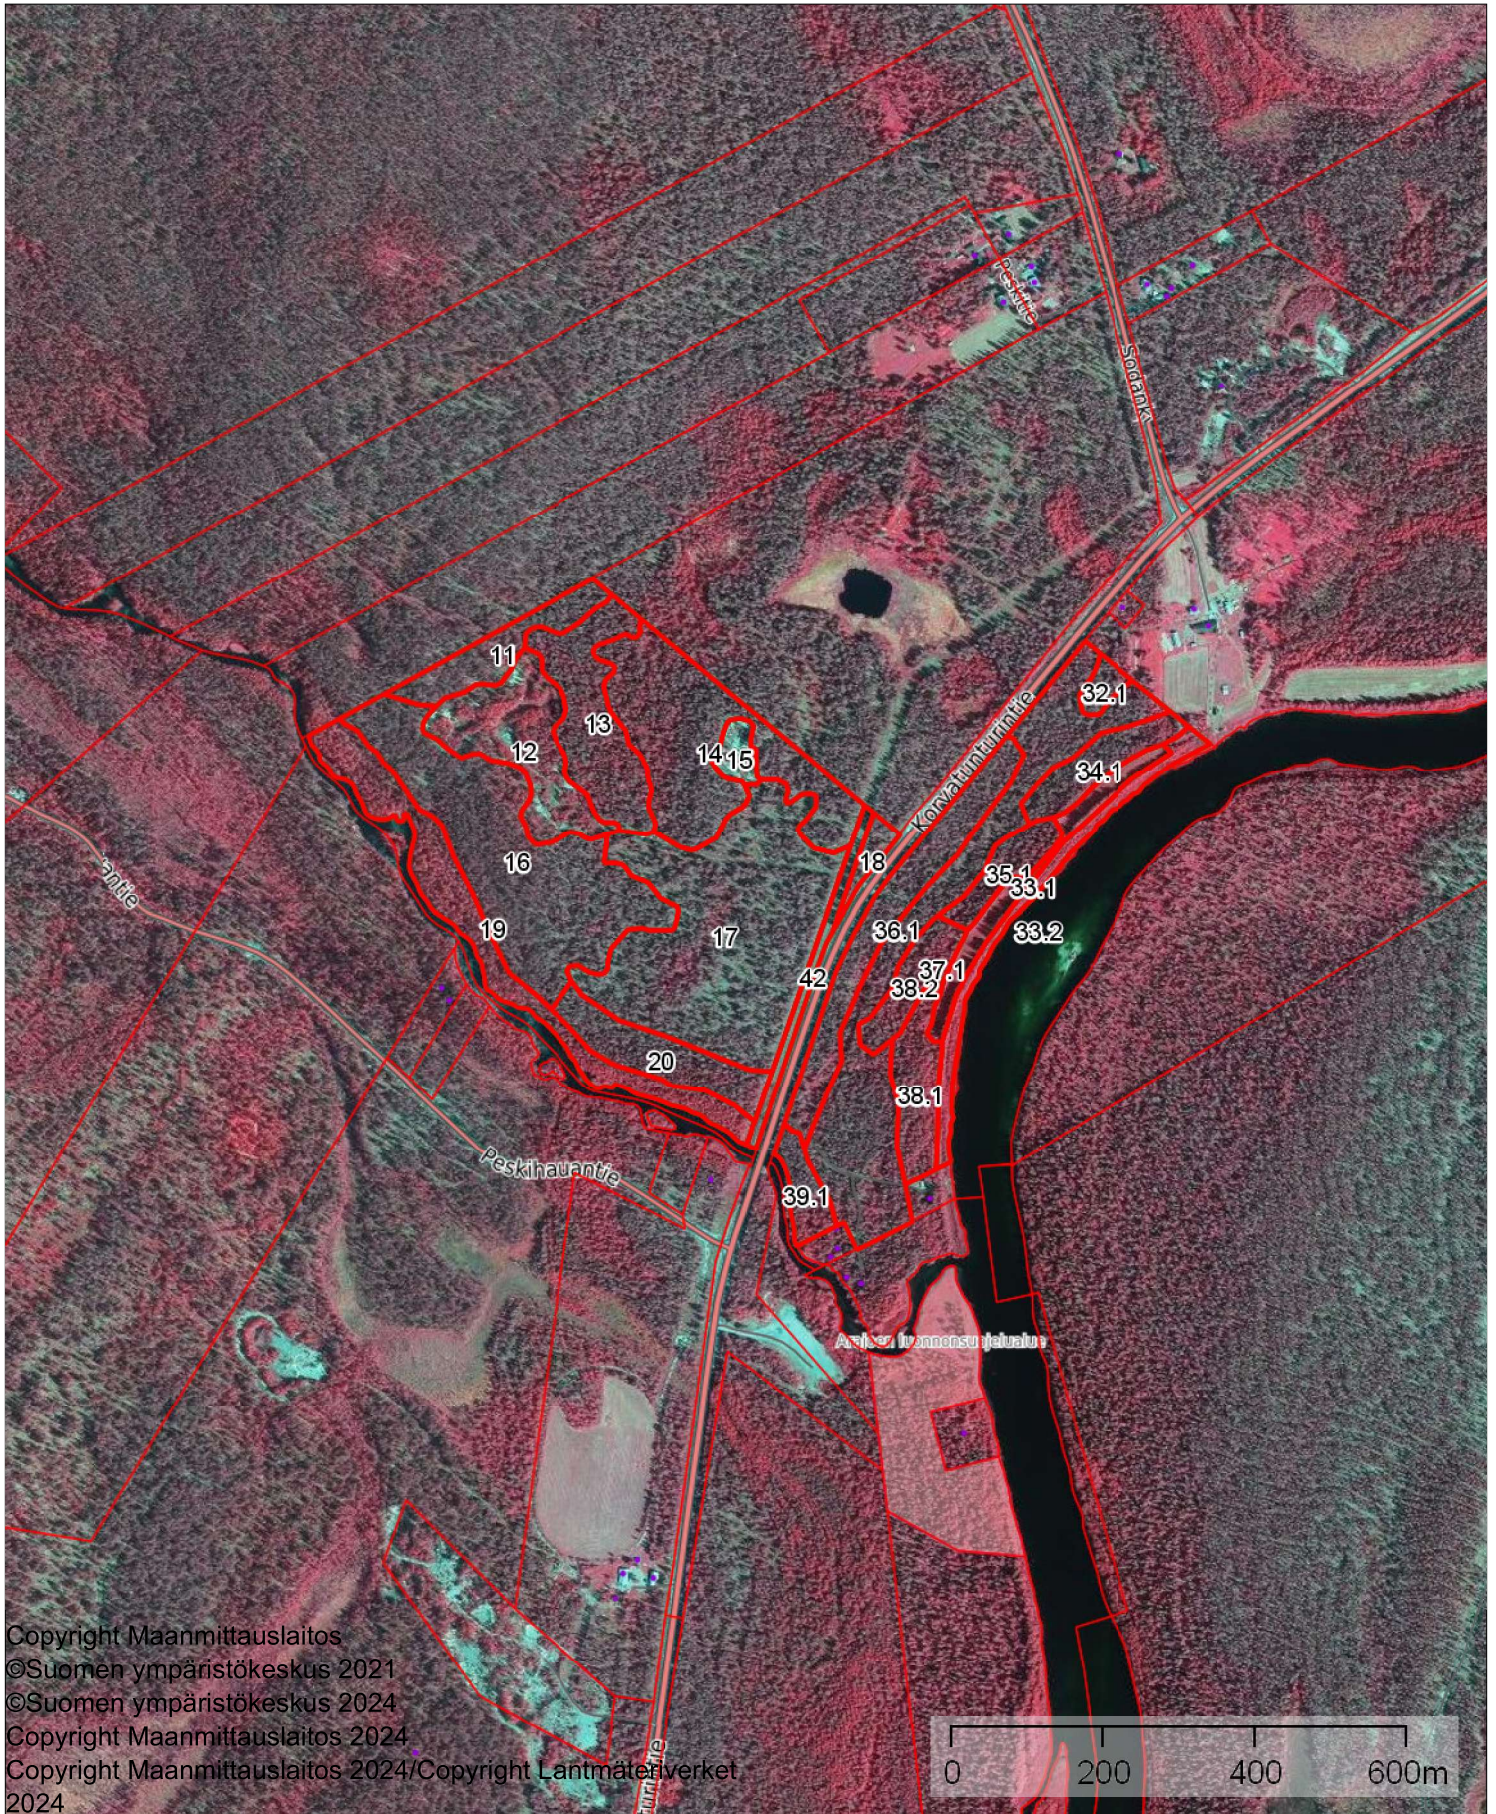

Copyright Maanmittauslaitos  
©Suomen ympäristökeskus 2021  
©Suomen ympäristökeskus 2024  
Copyright Maanmittauslaitos 2024  
Copyright Maanmittauslaitos 2024/Copyright Lantmateriet  
2024