


KERROSALA	332 m ²
TILAVUUS	1600m ³

PALOKATKO

Sähköiset palovaroittimet joka huoneistoon

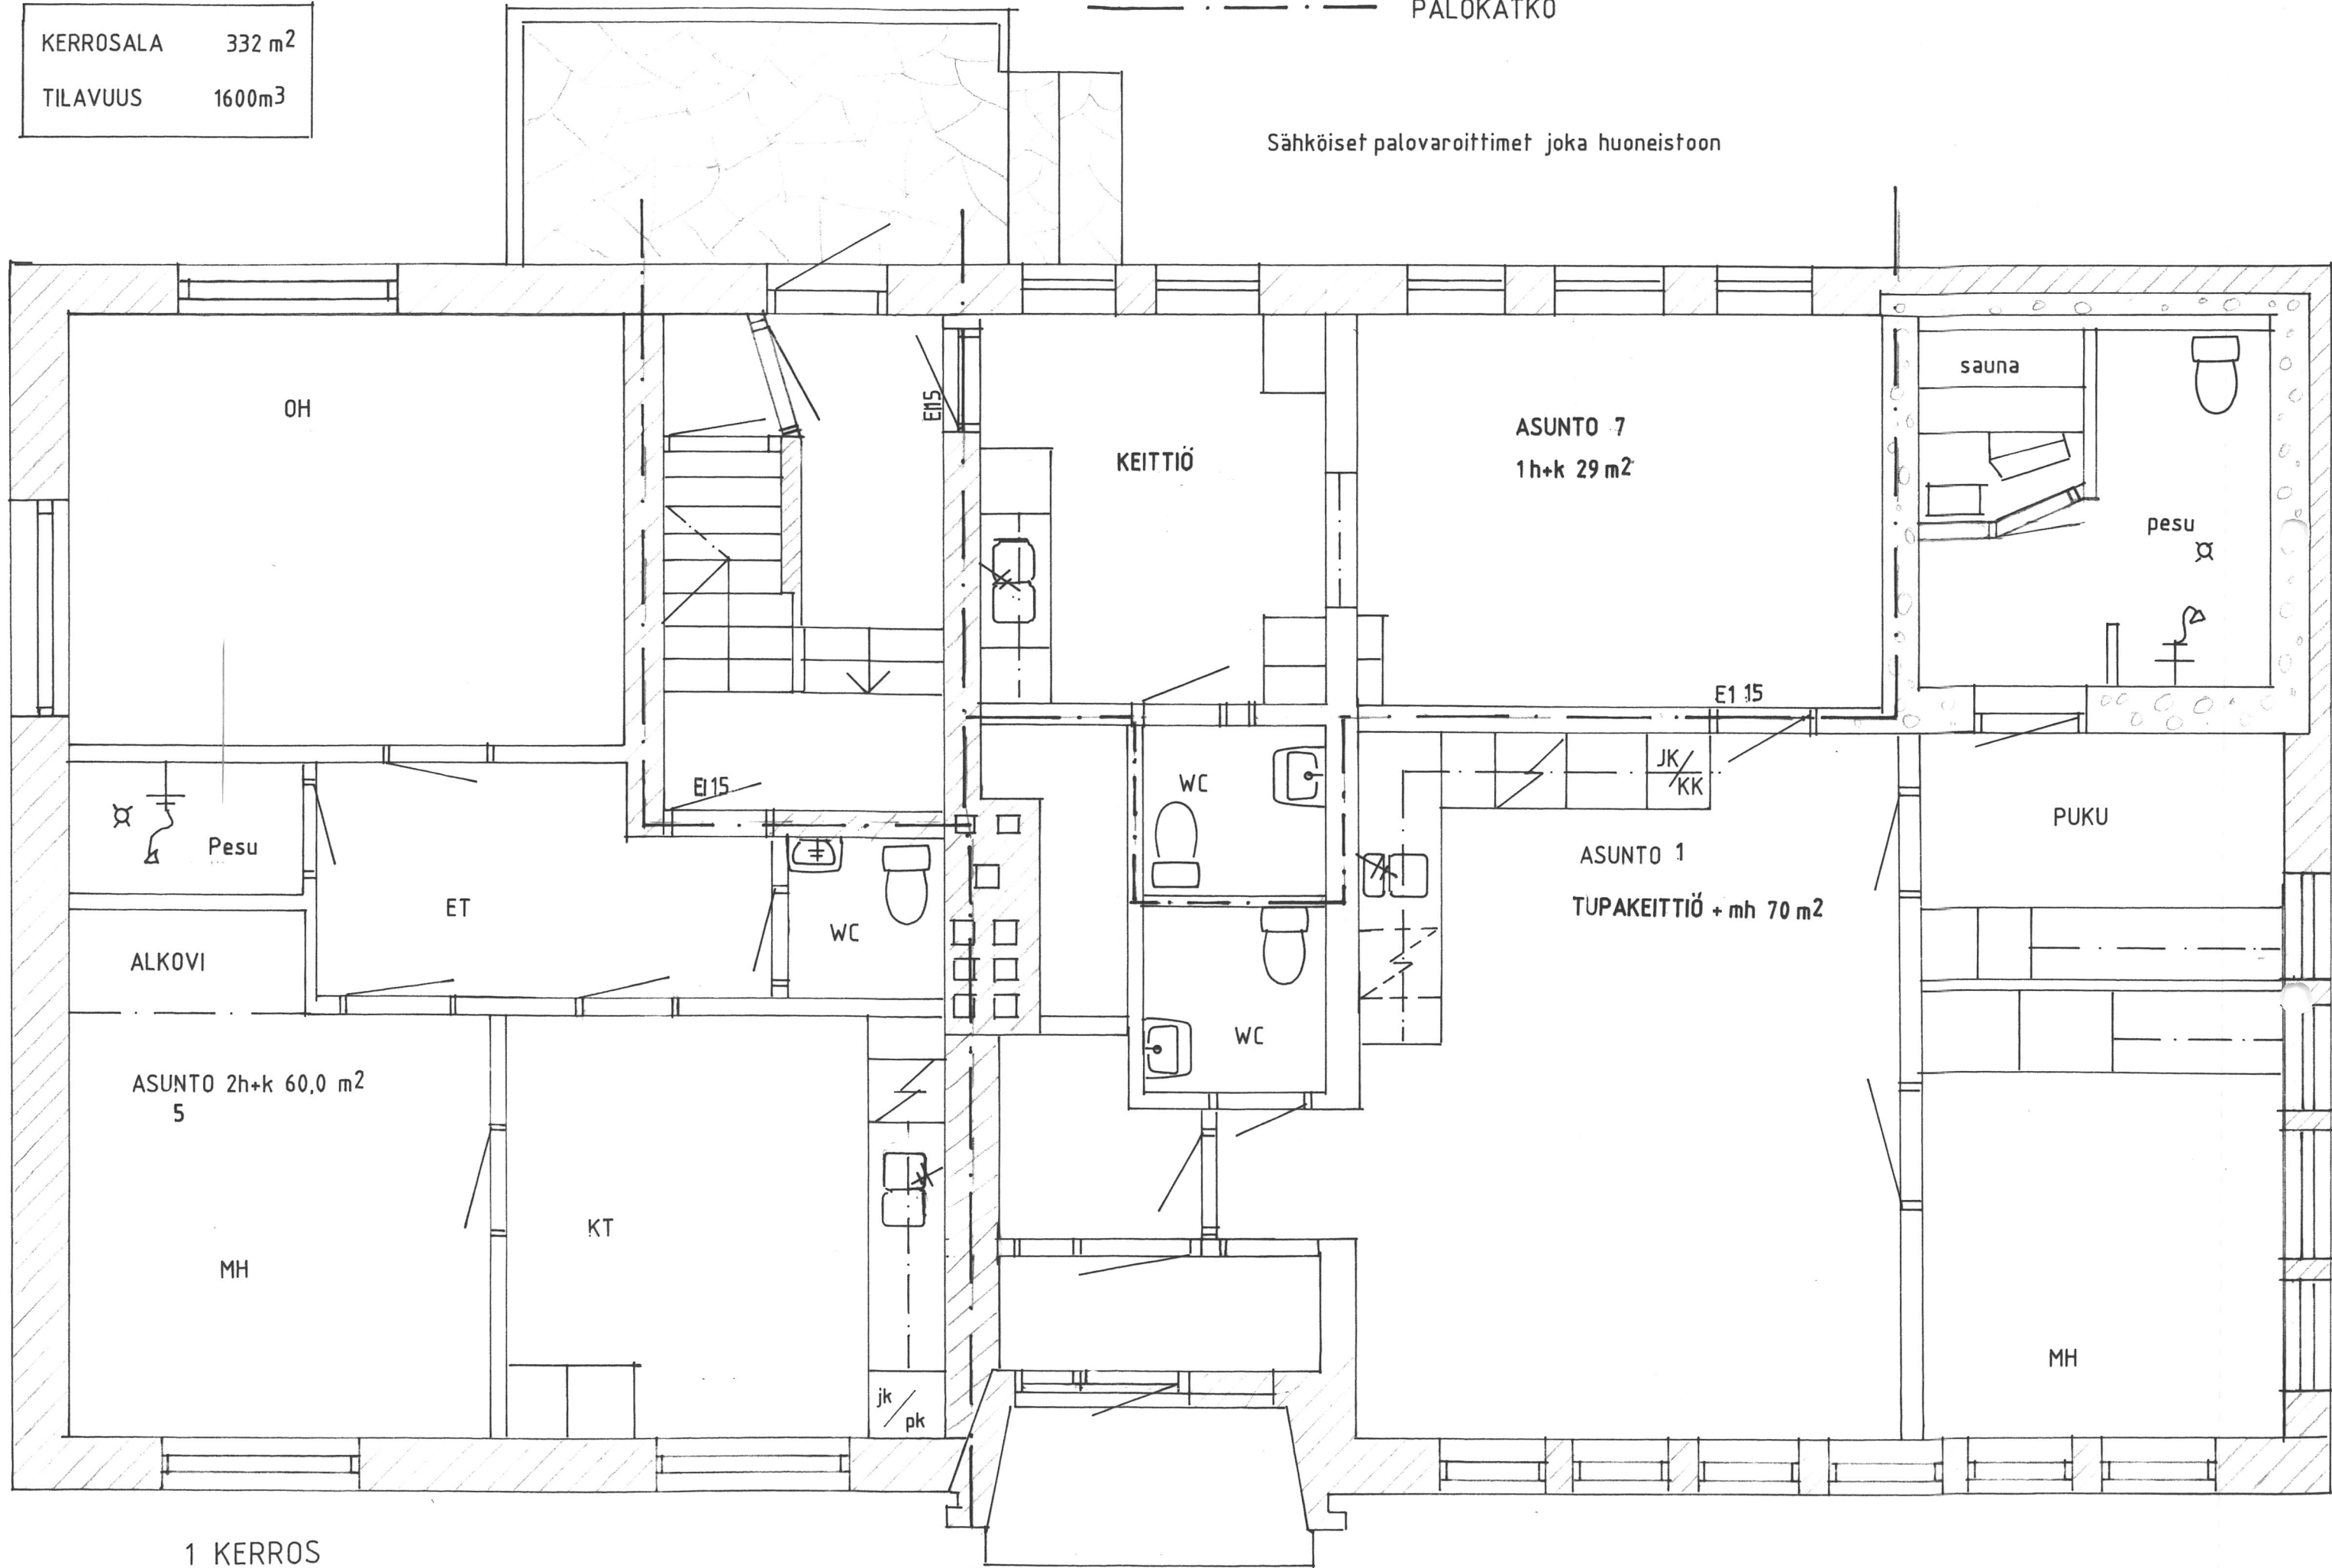

1 KERROS