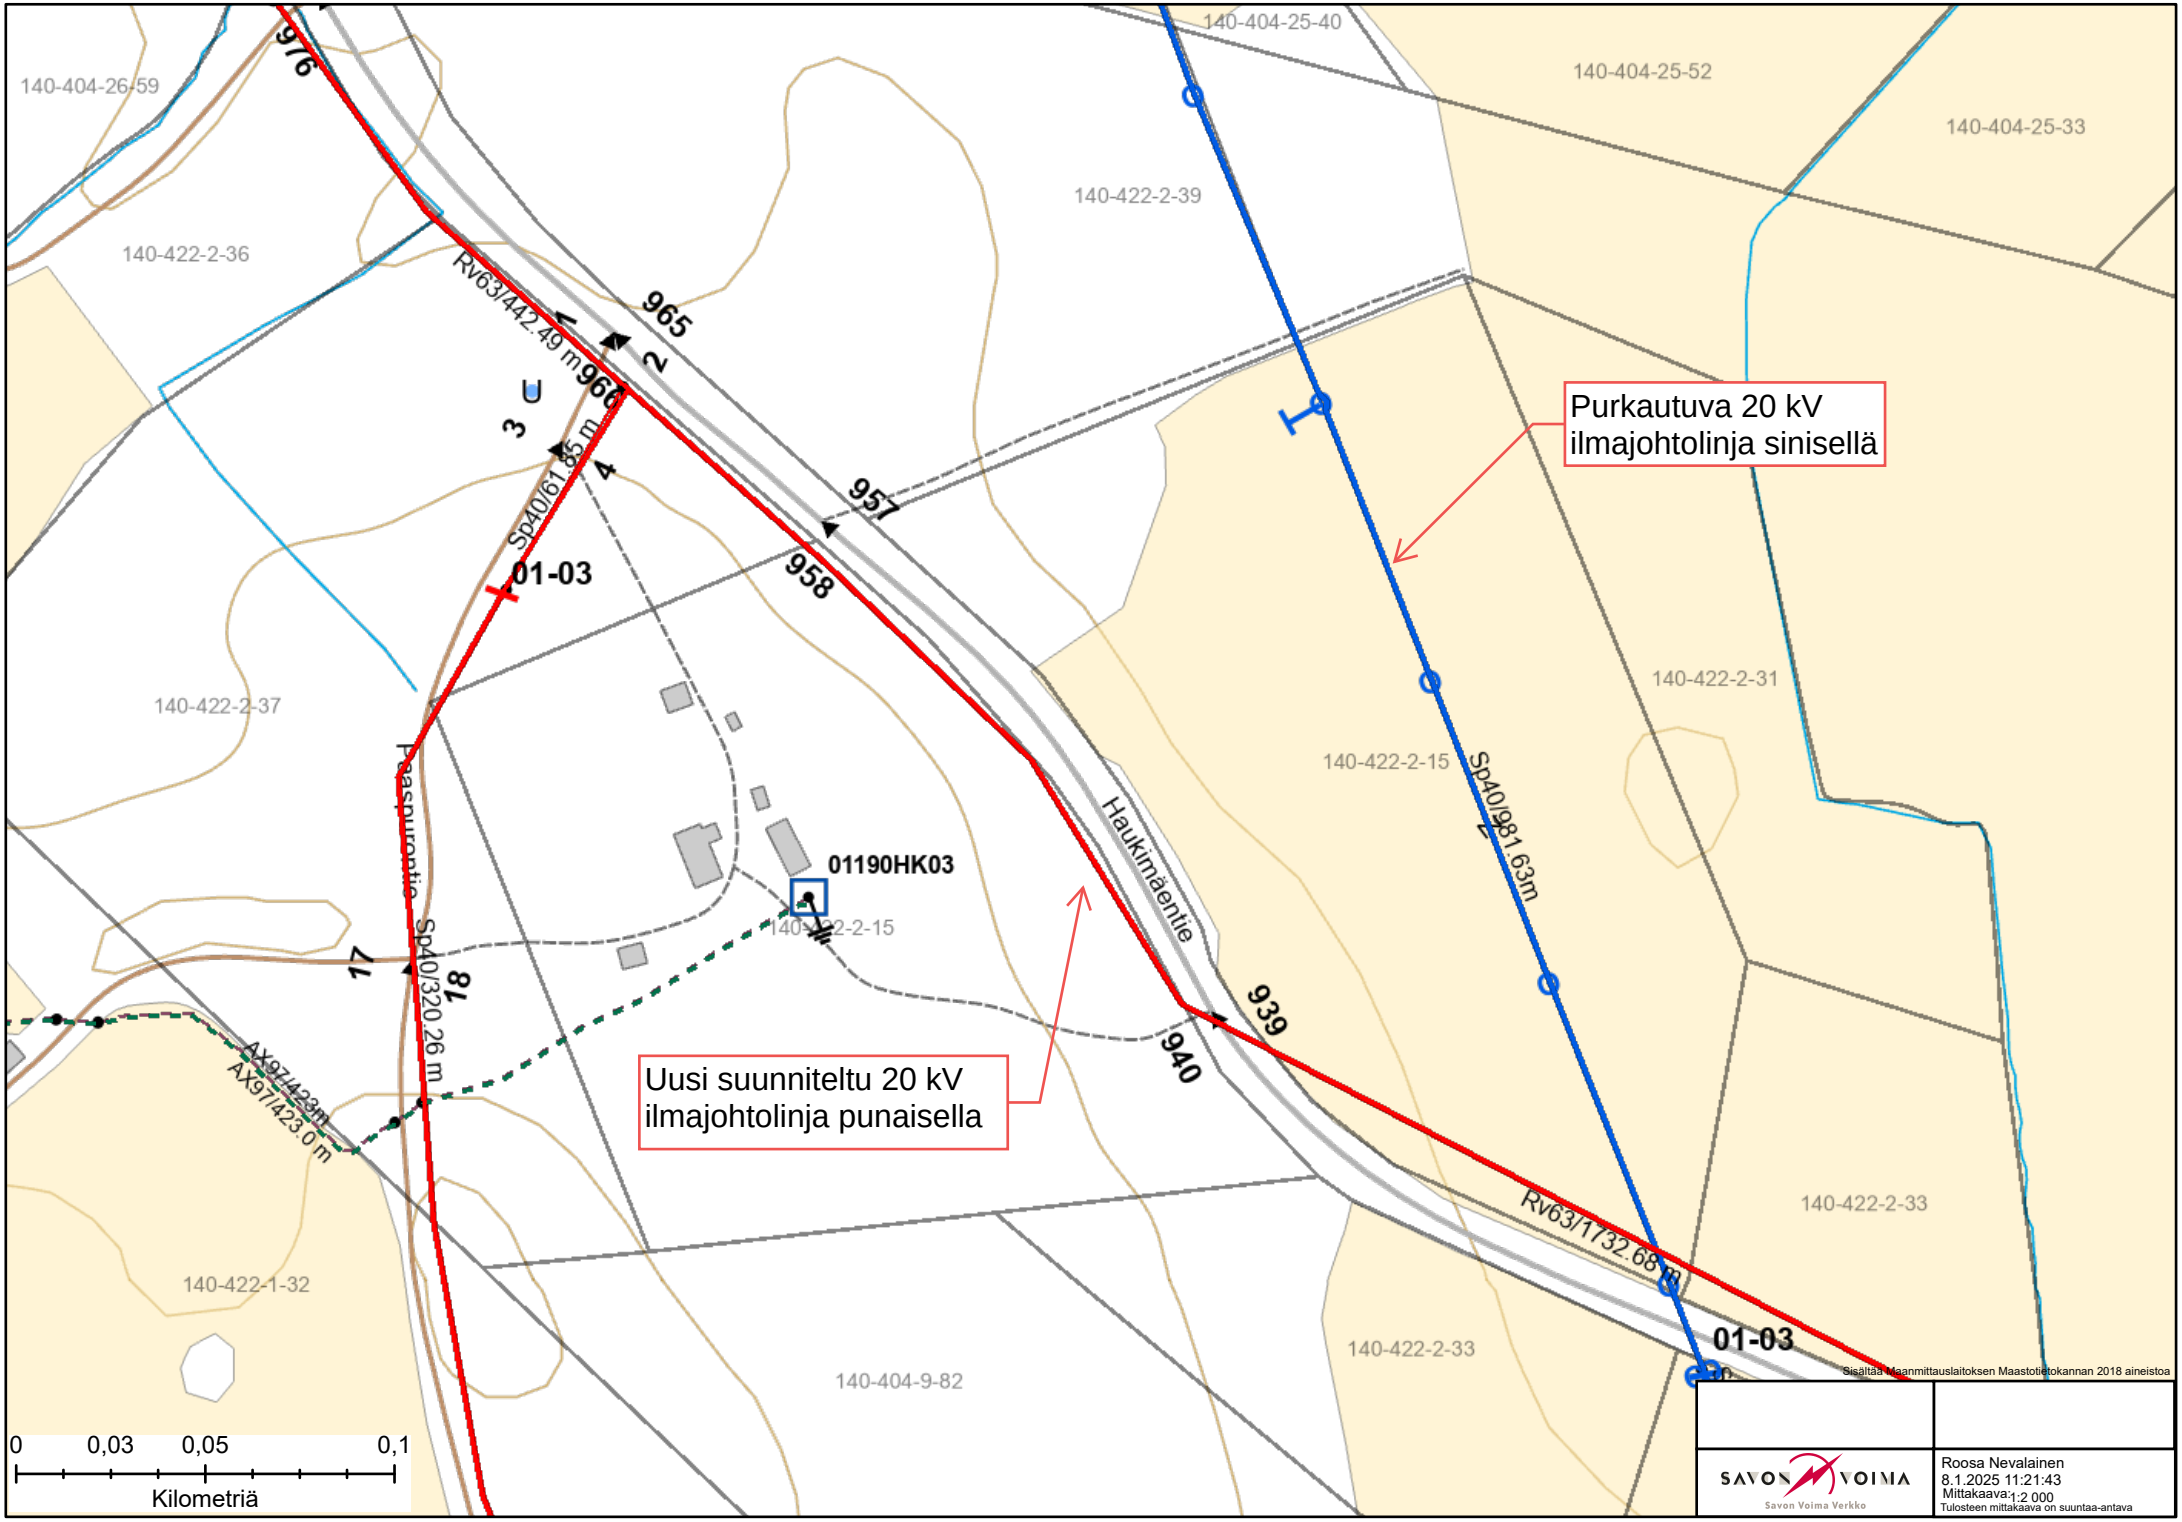
140-404-25-40
140-404-25-52
140-404-25-33
140-404-26-59
140-422-2-39
140-422-2-36
140-422-2-31
140-422-2-37
140-422-2-15
140-422-2-33
140-422-1-32
140-404-9-82
976
965
966
957
958
939
940
Rv63/442.49 m
Sp40/61.85 m
01-03
Purkautuva 20 kV
ilmajohtolinja sinisellä
Sp40/981.63m
Haukimäentie
Pääsuorantie
Sp40/320.26 m
01190HK03
Uusi suunniteltu 20 kV
ilmajohtolinja punaisella
AX97/423m
AX97/423.0 m
Rv63/1732.68 m
01-03
0
0,03
0,05
0,1
Kilometriä
Sisältää Maanmittauslaitoksen Maastotietokannan 2018 aineistoa
SAVON VOIMA
Savon Voima Verkko
Roosa Nevalainen
8.1.2025 11:21:43
Mittakaava: 1:2 000
Tulosteen mittakaava on suuntaa-antava